


FINITIONS PAR PIECES

N°	Pièce	Sol	Murs	Plafond	Surface
1	Entrée	carrelage	crépi 1.0mm	lissage / peinture	13.30 m ²
5	Bain	carrelage	faïence	lissage / peinture	8.16 m ²
6	Wc / D.	carrelage	faïence	lissage / peinture	6.86 m ²
7	Buanderie	carrelage	faïence	lissage / peinture	3.38 m ²
8	Economat	carrelage	crépi 1.0mm	lissage / peinture	3.78 m ²
9	Cave	carrelage	crépi 1.0mm	lissage / peinture	6.93 m ²
10	WC	carrelage	faïence	lissage / peinture	4.36 m ²
11	Séjour / SàM.	carrelage	crépi 1.0mm	lissage / peinture	37.42 m ²
12	Cuisine	carrelage	crépi 1.0mm	lissage / peinture	14.44 m ²
13	Chambre 1	parquet	crépi 1.0mm	lissage / peinture	12.11 m ²
14	Chambre 2	parquet	crépi 1.0mm	lissage / peinture	14.48 m ²
15	DGT	carrelage	crépi 1.0mm	lissage / peinture	5.84 m ²
16	Dressing	parquet	crépi 1.0mm	lissage / peinture	8.17 m ²
17	Chambre P.	parquet	crépi 1.0mm	lissage / peinture	15.10 m ²

REZ-INFÉRIEUR

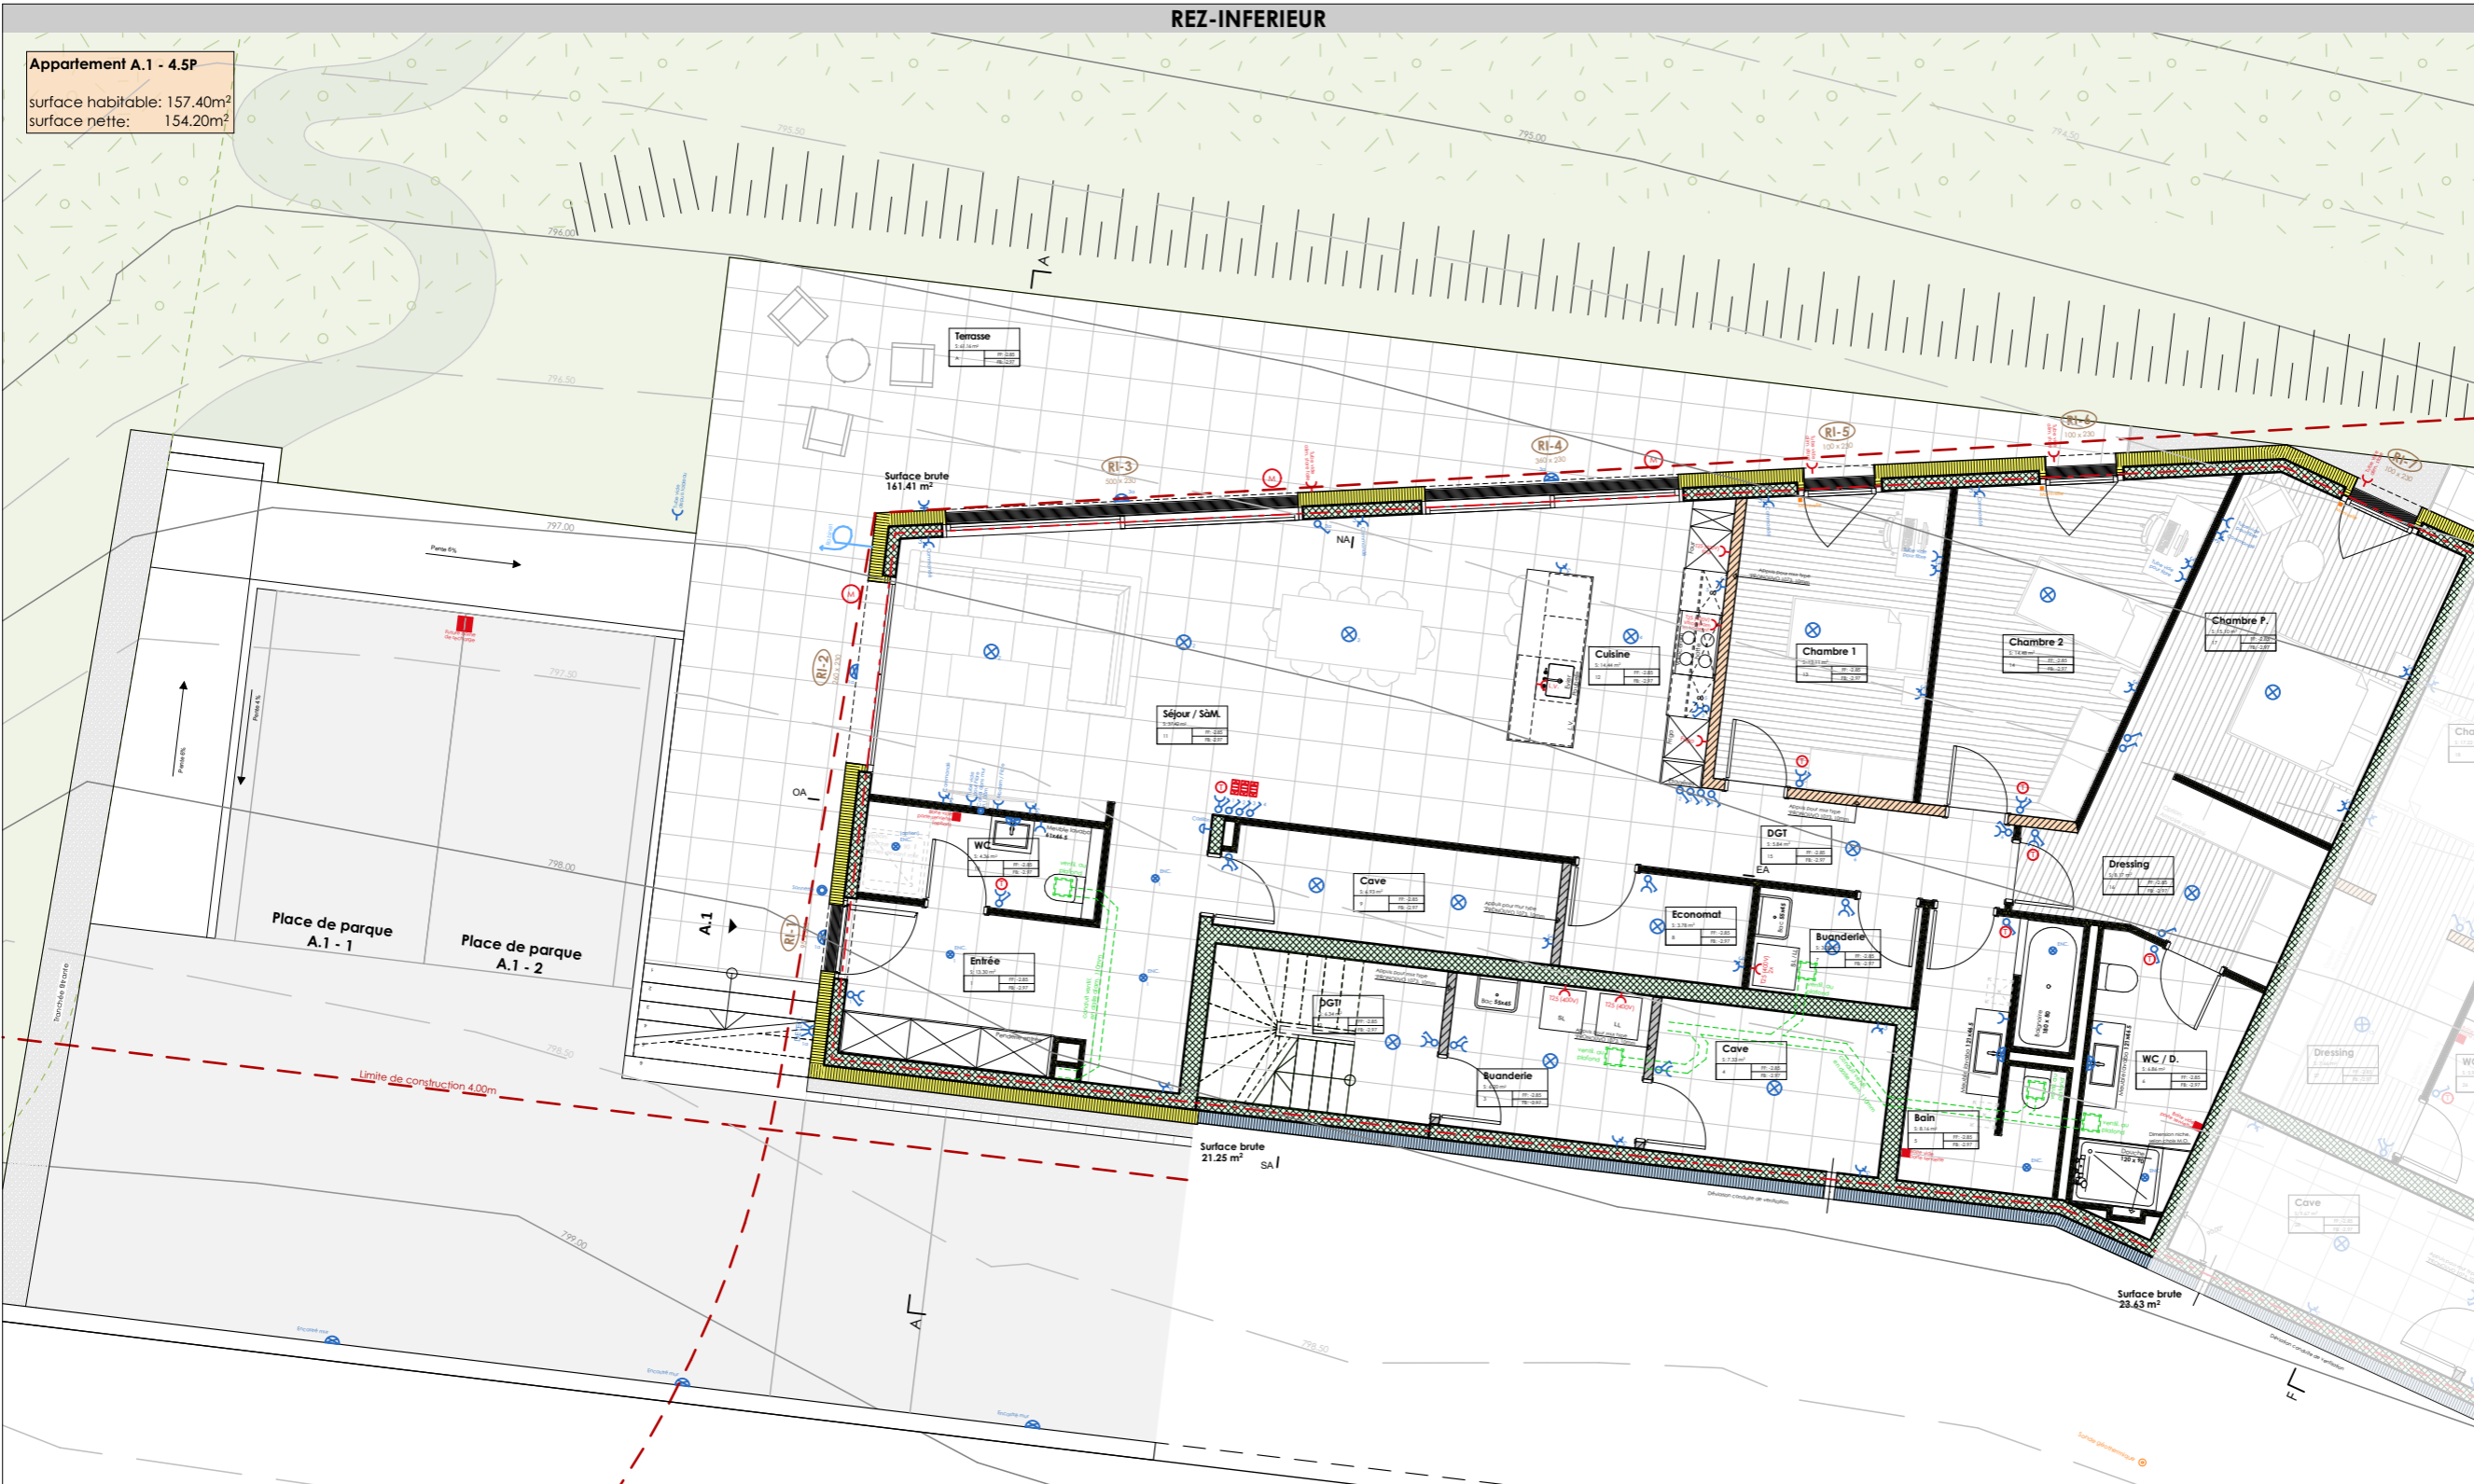

Appartement A.1 - 4.5P
surface habitable: 157.40m²
surface nette: 154.20m²



Portes intérieures

Type:

Référence:

Teinte:

Garnitures:

Cuisine

Type:

Référence:

Date conf.:

Divers:

Sanitaires

Référence:

Liste n°:

Date conf.:

Divers: