


FINITIONS PAR PIECES

N°	Pièce	Sol	Murs	Plafond	Surface
74	Chambre 4	parquet	crépi 1.0mm	lissage / peinture	11.14 m ²
75	WC	carrelage	faïence	lissage / peinture	3.74 m ²
76	Economat	carrelage	crépi 1.0mm	lissage / peinture	2.72 m ²
77	Cuisine	carrelage	crépi 1.0mm	lissage / peinture	17.27 m ²
78	Séjour	carrelage	crépi 1.0mm	lissage / peinture	28.27 m ²
79	SàM.	carrelage	crépi 1.0mm	lissage / peinture	15.43 m ²
	Terrasse	lames grès cérame / gravier	crépi 3.0mm		30.45 m ²

ETAGE

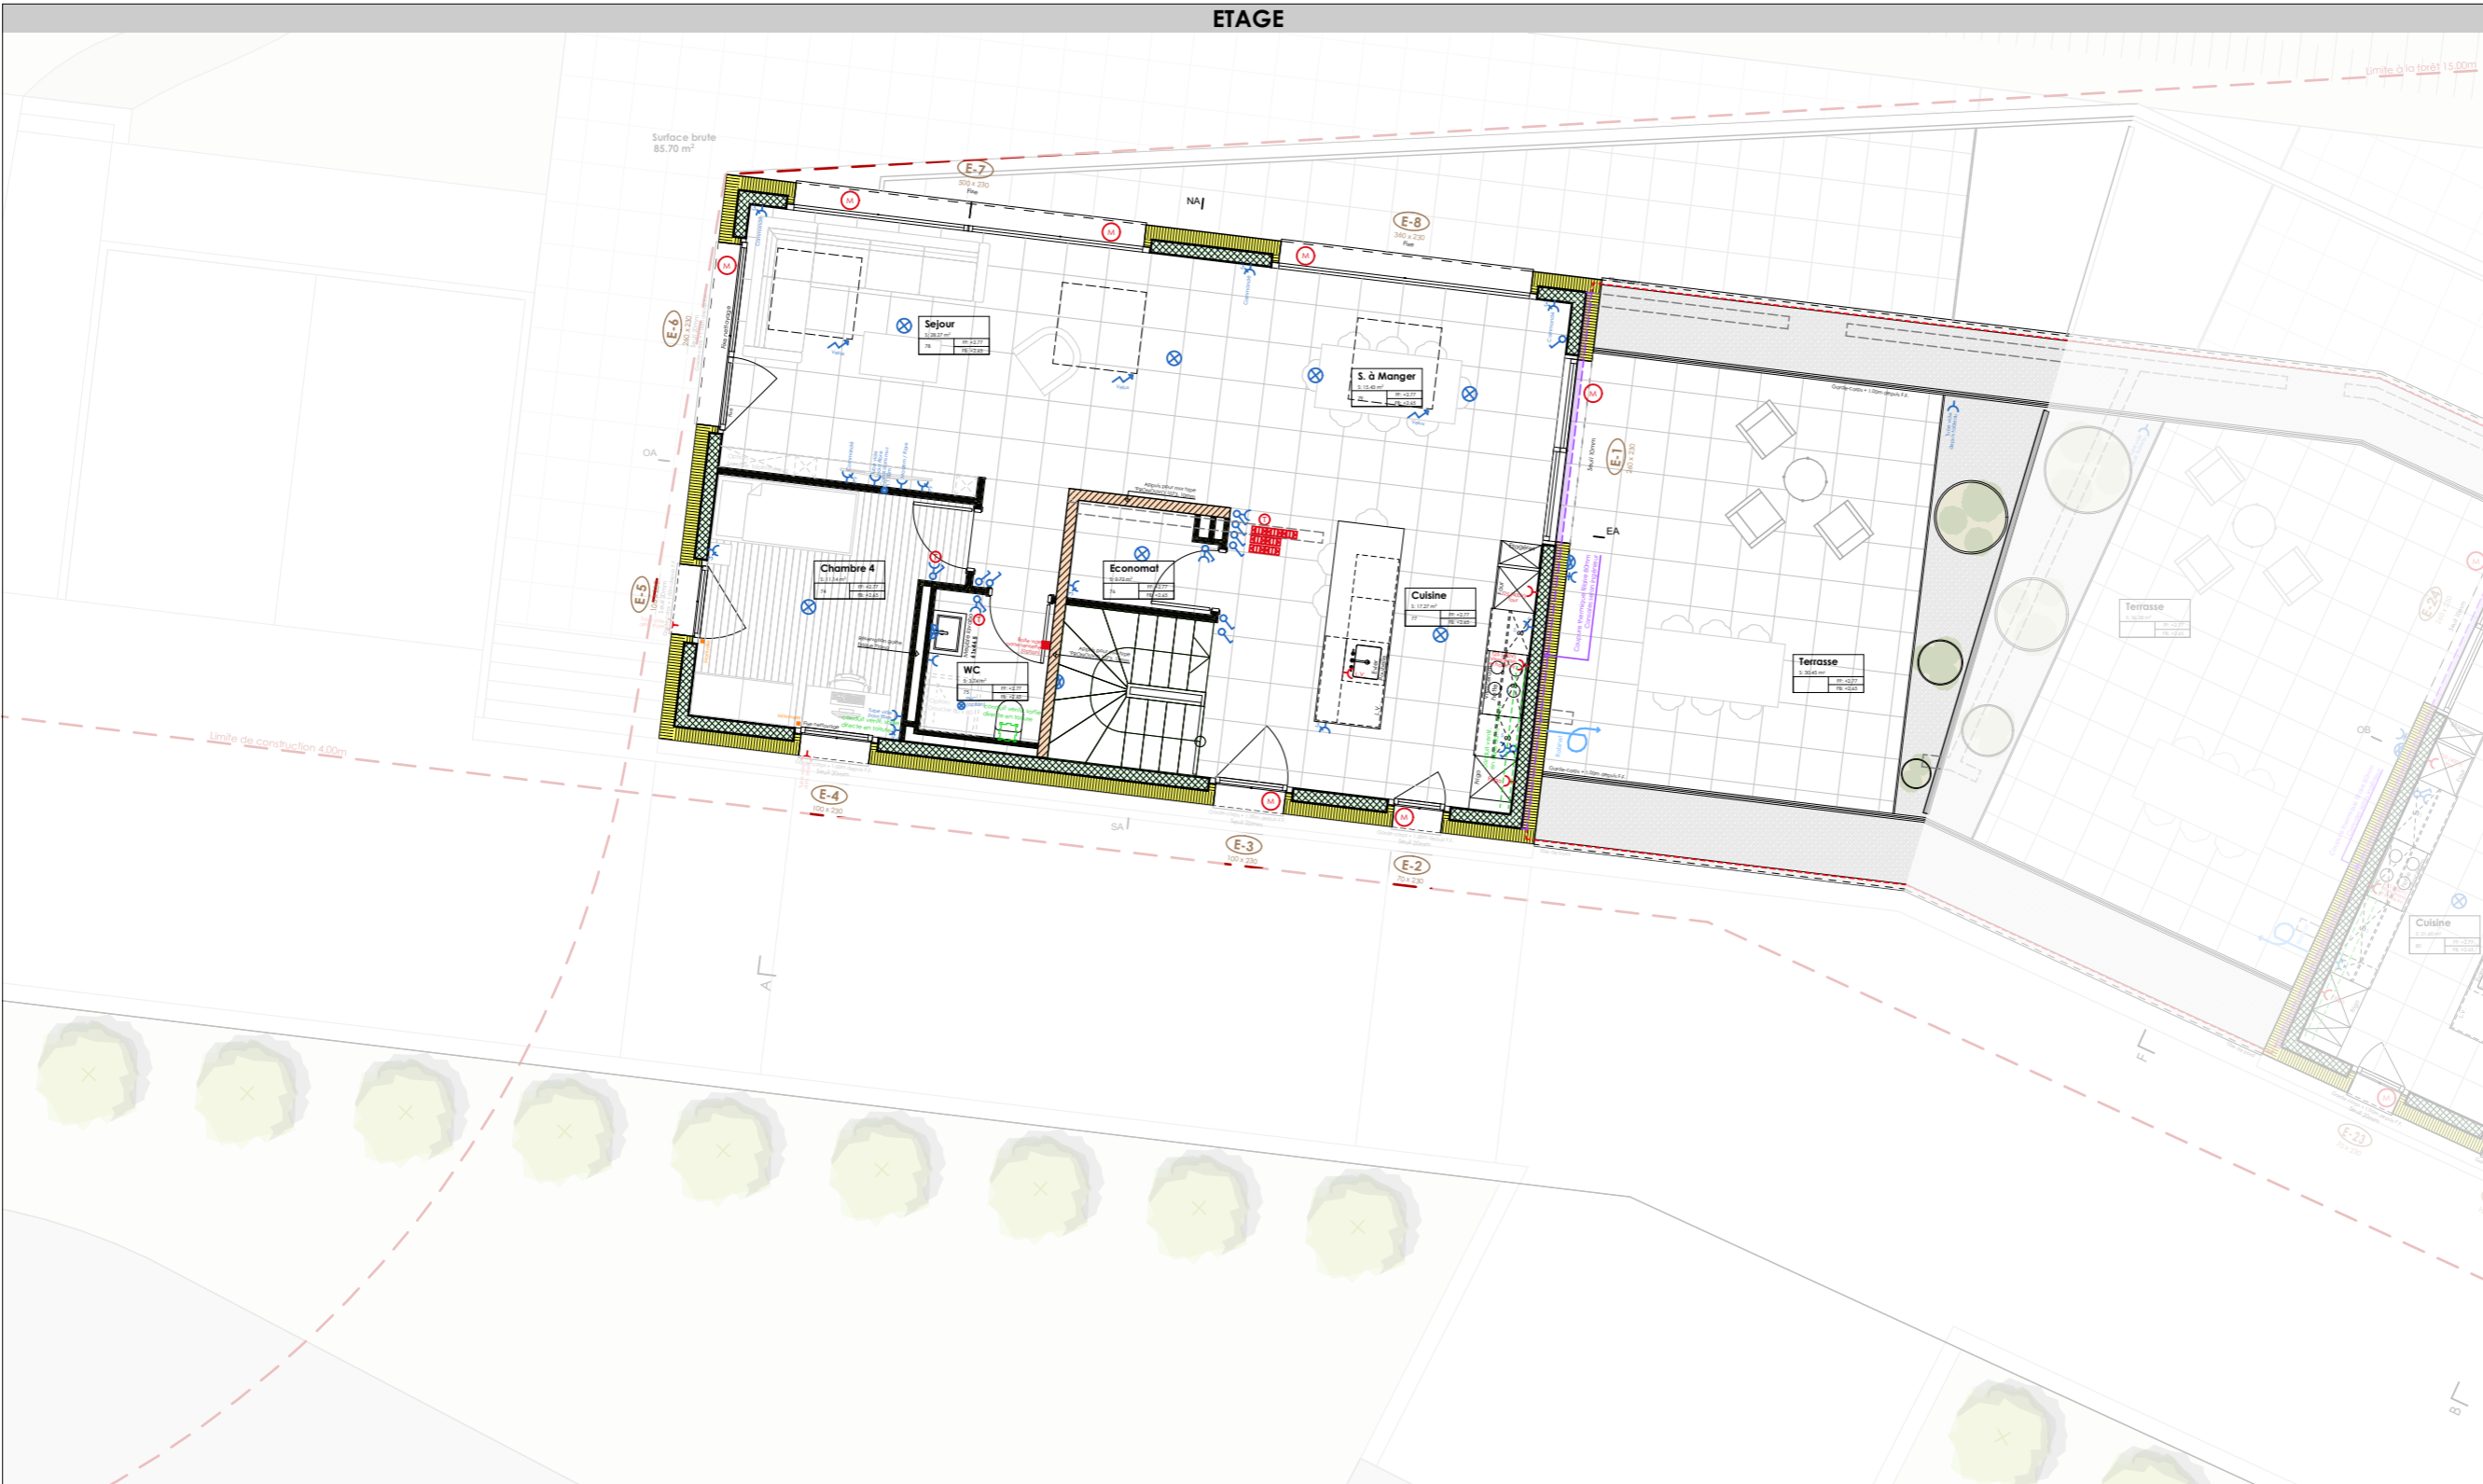

Portes intérieures
Type:
Référence:
Teinte:
Garnitures:

Cuisine
Type:
Référence:
Date conf.:
Divers:

Sanitaires
Référence:
Liste n°:
Date conf.:
Divers:

